


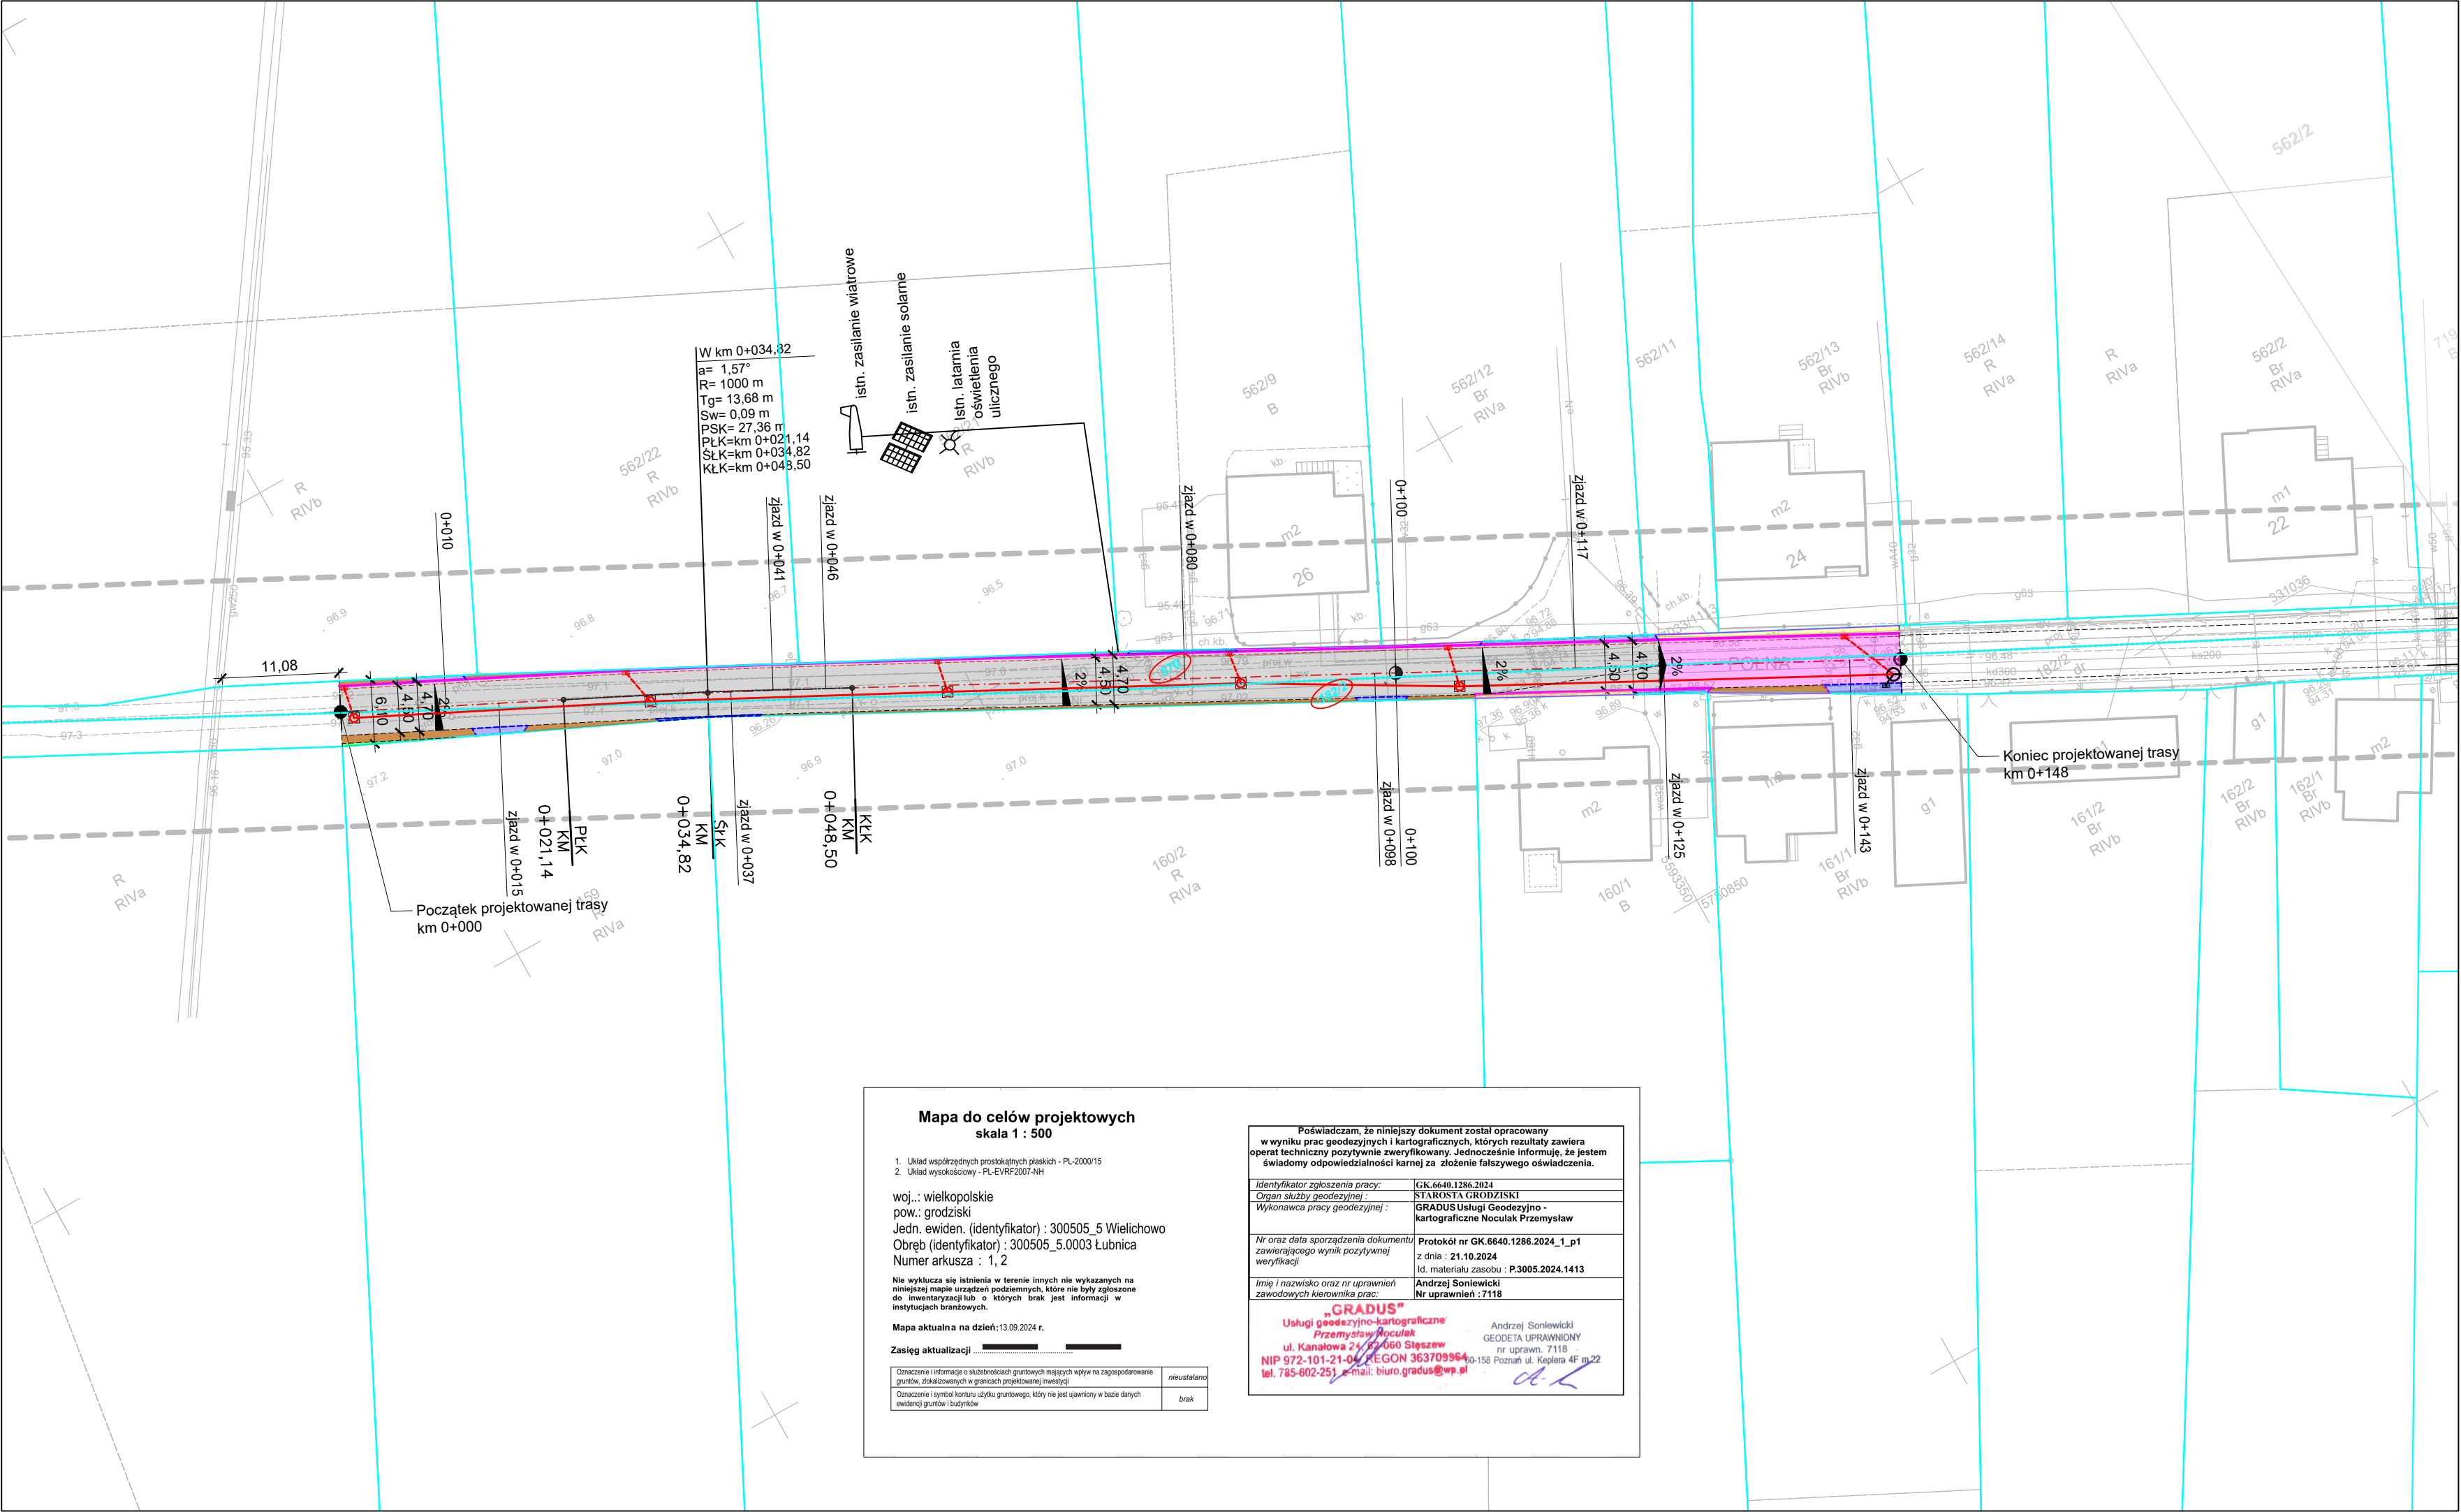

LEGENDA

- Proj. jezdnia o nawierzchni mineralno-asfaltowej
- Istn. jezdnia o nawierzchni mineralno-asfaltowej odtworzenie po KD
- Istn. zjazd do wymiany na nowy o nawierzchni kostki betonowej
- Istn. opaska do wymiany na nową o nawierzchni z kostki betonowej
- Istn. pobocze jako ulepszone do odtworzenia z kruszyw i mialu kamiennego granitowego Is>=0,98
- Proj. zielen przydrozna (humusowanie, obsianie trawą)
- Proj. krawężnik betonowy o wym. 15x22 cm
- Proj. ściek z kostki betonowej szer. 0,20 m
- Proj. opornik betonowy o wym. 10x30 cm
- Proj. obrzeże betonowe o wym. 8x30 cm
- Proj. przyłącze kanalizacji deszczowej Ø160 mm
- Proj. kanał deszczowy Ø315 mm
- Istn. przyłącze kanalizacji deszczowej Ø160 mm do wymiany na nowy
- Istn. kanał deszczowy Ø300 mm
- Proj. studzienka deszczowa DN 500 z wpustem jezdnowym D400
- Istn. studzienka deszczowa DN 500 z wpustem jezdnowym D400 do wymiany na nową
- Proj. studnia deszczowa DN 800 z tworzywa stucznego wraz z zestawem naprawczym
- Istn. studnia deszczowa DN 1000 betonowa
- Proj. oś jezdni
- Proj. linia pomocnicza technologiczna
- Istn. granice działek
- Istn. numery działek ewidencyjnych
- Istn. latarnia oświetlenia ulicznego zasilanie solarno-wiatrowe

Mapa do celów projektowych
skala 1 : 500

1. Układ współrzędnych prostokątnych płaskich - PL-2000/15
2. Układ wysokościowy - PL-EVRF2007-NH

woj.: wielkopolskie
pow.: grodziski
Jedn. ewiden. (identyfikator) : 300505_5 Wielichowo
Obręb (identyfikator) : 300505_5.0003 Lubnica
Numer arkusza : 1, 2

Nie wyklucza się istnienia w terenie innych nie wykazanych na niniejszej mapie urządzeń podziemnych, które nie były zgłoszone do inwentaryzacji lub o których brak jest informacji w instytucjach branżowych.

Mapa aktualna na dzień: 13.09.2024 r.

Zasięg aktualizacji : _____

Oznaczenie i informacja o skutkach gruntowych mających wpływ na zagospodarowanie gruntów, zskładowanych w granicach projektowanej inwestycji	nieustalono
Oznaczenie i symbol konturu użytku gruntowego, który nie jest ujętym w bazie danych ewidencji gruntów i budynków	brak

Poświadczam, że niniejszy dokument został opracowany w wyniku prac geodezyjnych i kartograficznych, których rezultaty zawiera operat techniczny pozytywnie zweryfikowany. Jednocześnie informuję, że jestem świadomy odpowiedzialności karnej za złożenie fałszywego oświadczenia.

Identyfikator zgłoszenia pracy:	GK.6640.1286.2024
Organ służby geodezyjnej:	STANOWISKO GEODEZYJNE
Wykonawca pracy geodezyjnej:	GRADUS Usługi Geodezyjno - kartograficzne Noculak Przemysław
Nr oraz data sporządzenia dokumentu zawierającego wynik pozytywnej weryfikacji	Protokół nr GK.6640.1286.2024_1_p1 z dnia : 21.10.2024 Id. materiału zasobu : P.3005.2024.1413
Imię i nazwisko oraz nr uprawnień zawodowych kierownika prac:	Andrzej Sonlewicki Nr uprawnień : 7118

"GRADUS"
Usługi geodezyjno-kartograficzne
Przemysław Noculak
ul. Kasztanowa 2A, 62-066 Gradowo
NIP: 972-101-21-04 REGON 363709964
tel. 795-602-251 e-mail: biuro.gradus@wp.pl

Andrzej Sonlewicki
GEODETA UPRAWNIONY
nr uprawn. 7118
Poznań ul. Kopernika 4F m.22

Jednostka projektowa "VIA 2008" Pracownia Projektów Drogowych Barbara Kosmacz 62-066 Gradowo, ul. Kasztanowa 27A		Investor: Gmina Wielichowo ul. Rynek 10 64-050 Wielichowo	Zarządca drogi: Burmistrz Wielochowo ul. Rynek 10 64-050 Wielichowo
Objekt: Budowa odcinka drogi ul. Polnej w miejscowości Łubnica			Data: 11.2024
Nazwa rysunku: Projekt zagospodarowania terenu			Skala: 1:500
Projektant: mgr inż. Barbara Kosmacz	Nr Uprawnień: WKP/0252/PWOD/07	Branża: drogowa	Podpis: Inż. Marcin Horowski
Asystent projektanta: Inż. Marcin Horowski			Nr rys. 2