

Mapa do celów projektowych
skala 1 : 500

1. Układ współrzędnych prostokątnych płaskich - PL-2000/15
2. Układ wysokościowy - PL-EVRF2007-NH

woj.: wielkopolskie
pow.: grodziski
Jedn. ewidencyjny (identyfikator): 300505_5 Wielichowo
Obręb (identyfikator): 300505_5_0009 Trzciniца
Numer arkusza : 1

Nie wykazuje się istnienia w terenie innych nie wykazanych na niniejszej mapie urządzeń podziemnych, które miałyby zgłoszone do inwentaryzacji lub o których brak jest informacji w instrukcjach branżowych.

Mapa aktualna na dzień: 16.06.2024 r.
Zasięg aktualizacji: _____

Poświadczam, że niniejszy dokument został opracowany w wyniku prac geodezyjnych i kartograficznych, których rezultaty zawiera aparat techniczny pozytywnie zweryfikowany. Jednocześnie informuję, że jestem świadomy odpowiedzialności karnej za złożenie fałszywego oświadczenia.

Identyfikator zgłoszenia pracy: GK_6648_432_2024
Wykonawca pracy geodezyjnej: STABOSTA GRODZISKI
GRADUS Usługi Geodezyjno-kartograficzne Noculak Przemysław

Nr oraz data sporządzenia dokumentu zawierającego wynik pozytywnej weryfikacji: z dnia: 19.07.2024
Id. mat. zasobu: P.3005.2024.974

Imię i nazwisko oraz nr uprawnień zawodowych kierownika prac: Andrzej Słoniewicki Nr uprawnień: 7118

Andrzej Słoniewicki
GEODETA UPRAWNIONY
nr uprawnień: 7118
ul. Kanakowa 24/100 Stęszew
NIP 972-101-21-04 REGON 363709564
tel. 785-802-291 e-mail: biuro.gradus@wp.pl


Oznaczenia i informacje o obiektach gruntych nieobjętych na zagospodarowanie gruntych, zlokalizowanych w granicach projektowanego terenu

niezastalono	brak
--------------	------

Oznaczenia i informacje o obiektach gruntych, który nie jest objęty w bieżących danych ewidencyjnych gruntów i budynków

LEGENDA

- istn. jezdnia do przebudowy o nawierzchni min.-asf.
- istn. zjazdy do przebudowy o nawierzchni min.-asf.
- istn. zjazdy do przebudowy o nawierzchni z kruszyw łamanych
- istn. zjazdy do przebudowy o nawierzchni z kostki betonowej
- proj. zieleni przydrożna (humusowanie i obsiew trawą)
- istn. pobocze ulepszone do odtworzenia z kruszyw i miálu kamiennego $I_s \geq 0,98$
- istn. krawężnik betonowy o wym. 15x22/15x30 cm do wymiany na nowy
- proj. opornik betonowy o wym. 10x30 cm
- proj. linia technologiczna
- istn. przepust drogowy z DN 300 do wymiany na nowy z PVC/PP/PEHD
- istn. kanał kanalizacji deszczowej z DN 300 do czyszczenia
- istn. przyłącze kanalizacji deszczowej DN 200 PVC/PP/PEHD do wymiany na nowe
- proj. przyłącze kanalizacji deszczowej DN 200 PVC/PP/PEHD
- - istn. studnia rewizyjna DN 1000 betonowa do wymiany na nową
- - istn. studzienka deszczowa DN 500 wraz wpustem D400 do wymiany na nową
- - proj. studzienka deszczowa DN 500 wraz wpustem D400
- ▬▬▬ - istn. rów przydrożny do odtworzenia
- - istn. numery działek ewidencyjnych
- istn. granice działek ewidencyjnych
- proj. oś jezdni
- ↑ ↓ - Proj. zakładany sposób czytania przekroju konstrukcyjnego

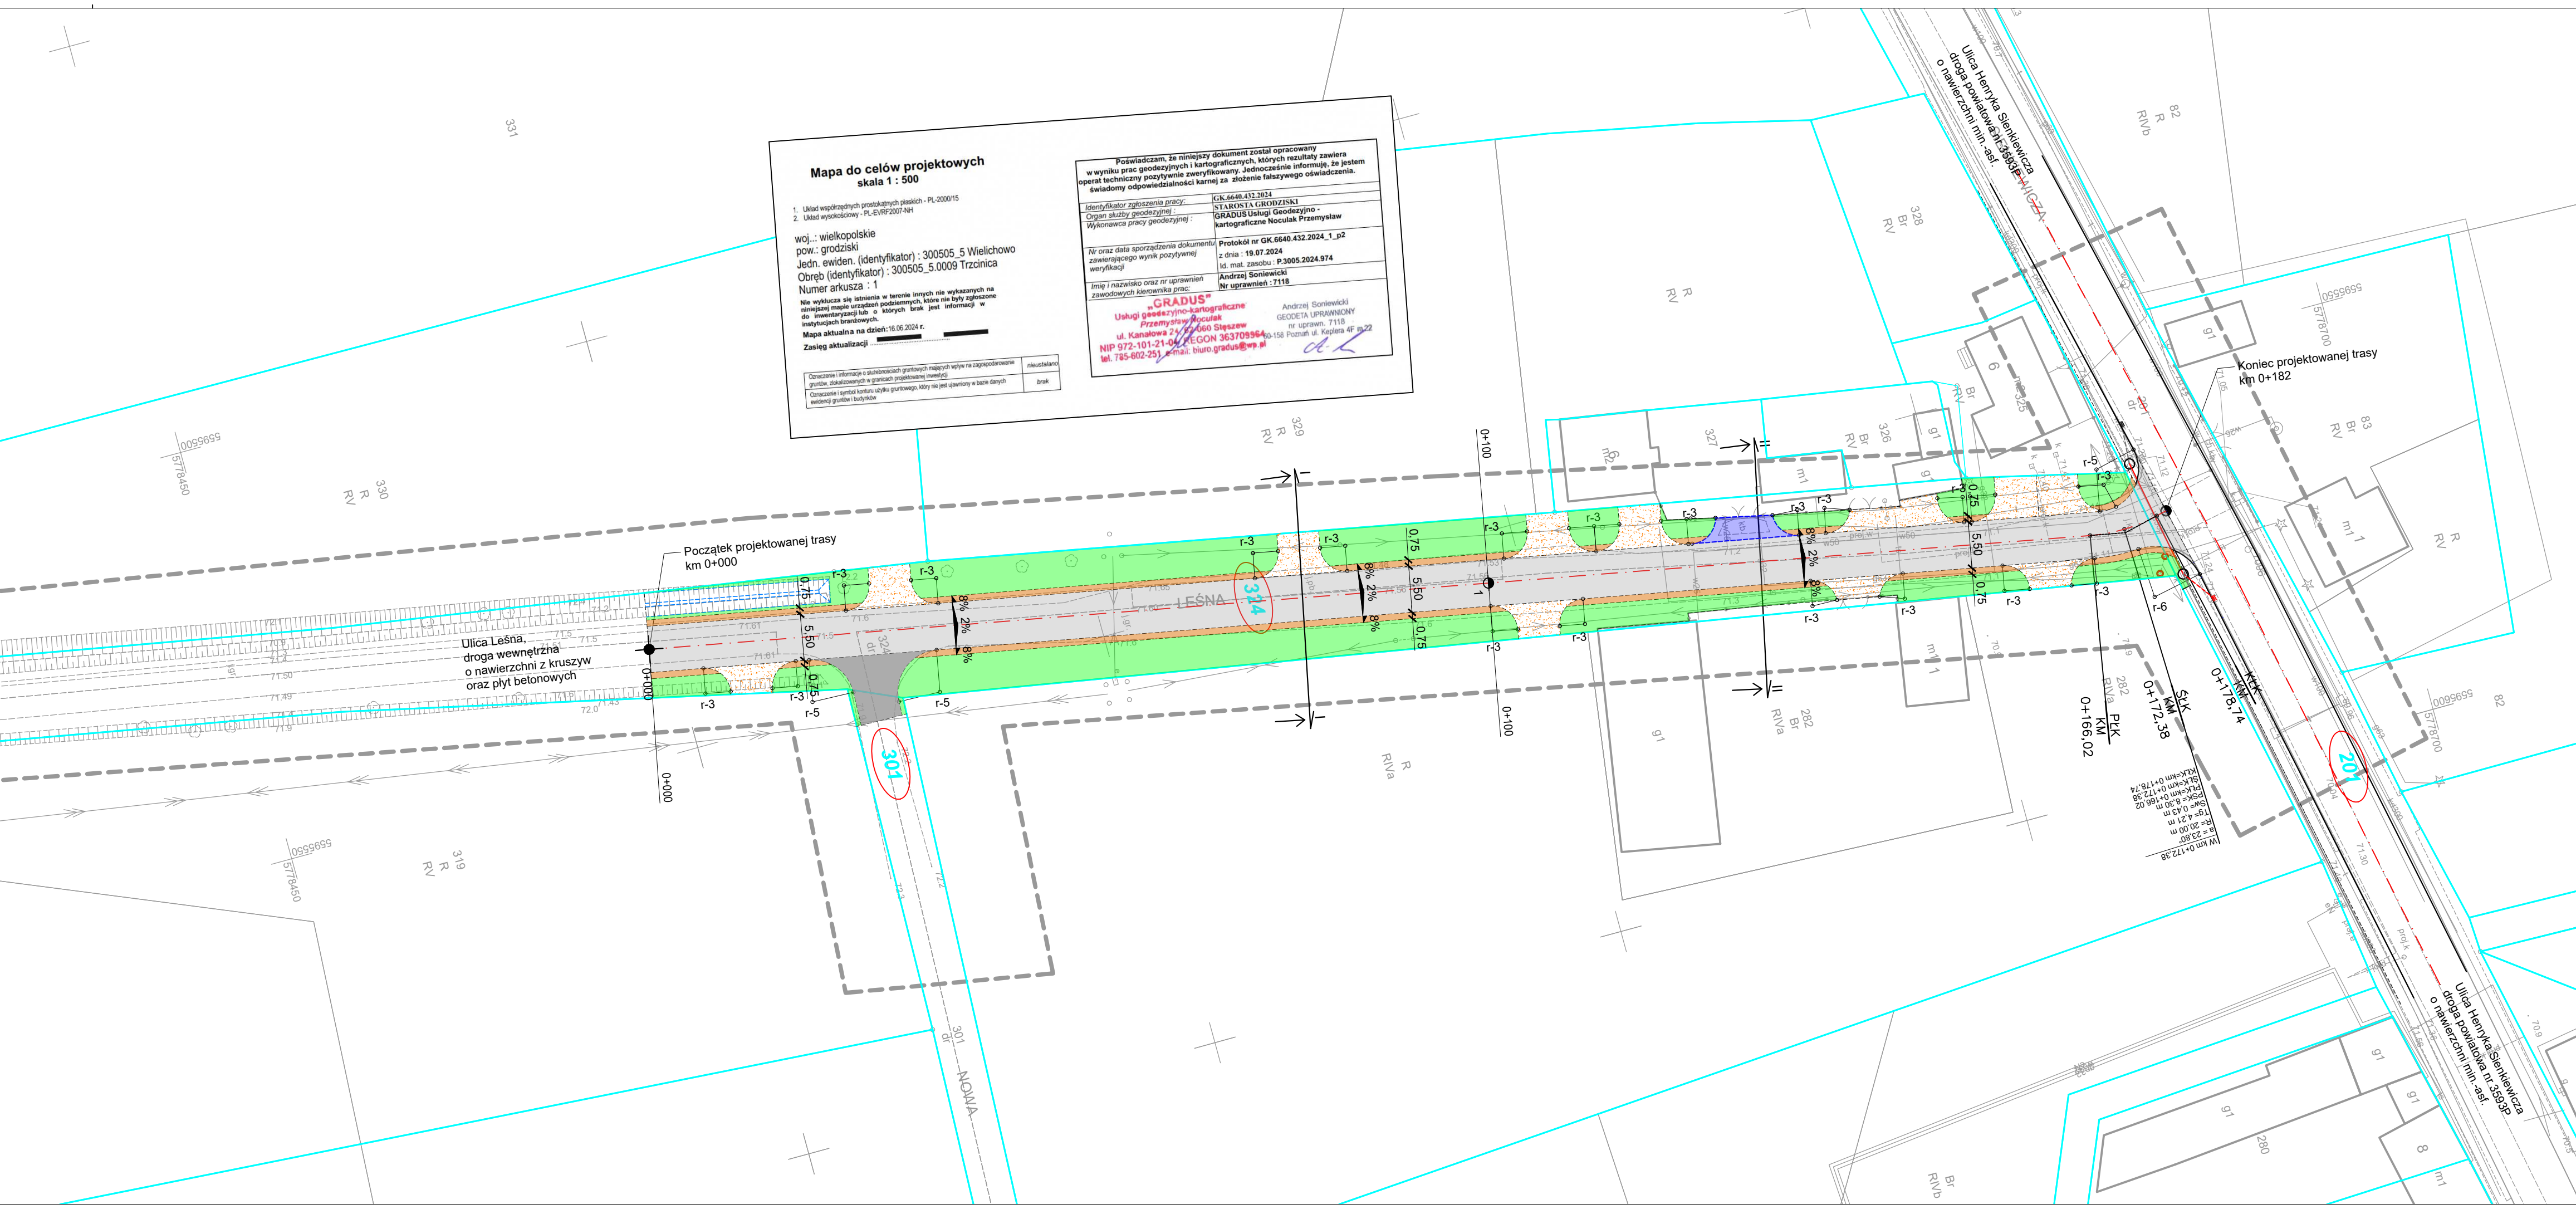

Jednostka projektowa: "VIA 2008" Pracownia Projektów Drogowych Barbara Kosmacz ul. Kasztanowa 27A, 62-066 Granowo		Inwestor: Gmina Wielichowo ul. Rynek 10 64-050 Wielichowo	Zarządca drogi: Burmistrz Wielichowo ul. Rynek 10 64-050 Wielichowo
Objekt: Przebudowa drogi ul. Leśnej w miejscowości Trzciniца			Data: 06.2024
Nazwa rysunku: Projekt zagospodarowania terenu			Skala: 1:500
Projektant: mgr inż. Barbara Kosmacz	Nr Uprawnień: WKP/0252/PWOD/07	Podpis:	Nr rys. 2
Asystent projektanta: Inż. Adam Kosmacz			