


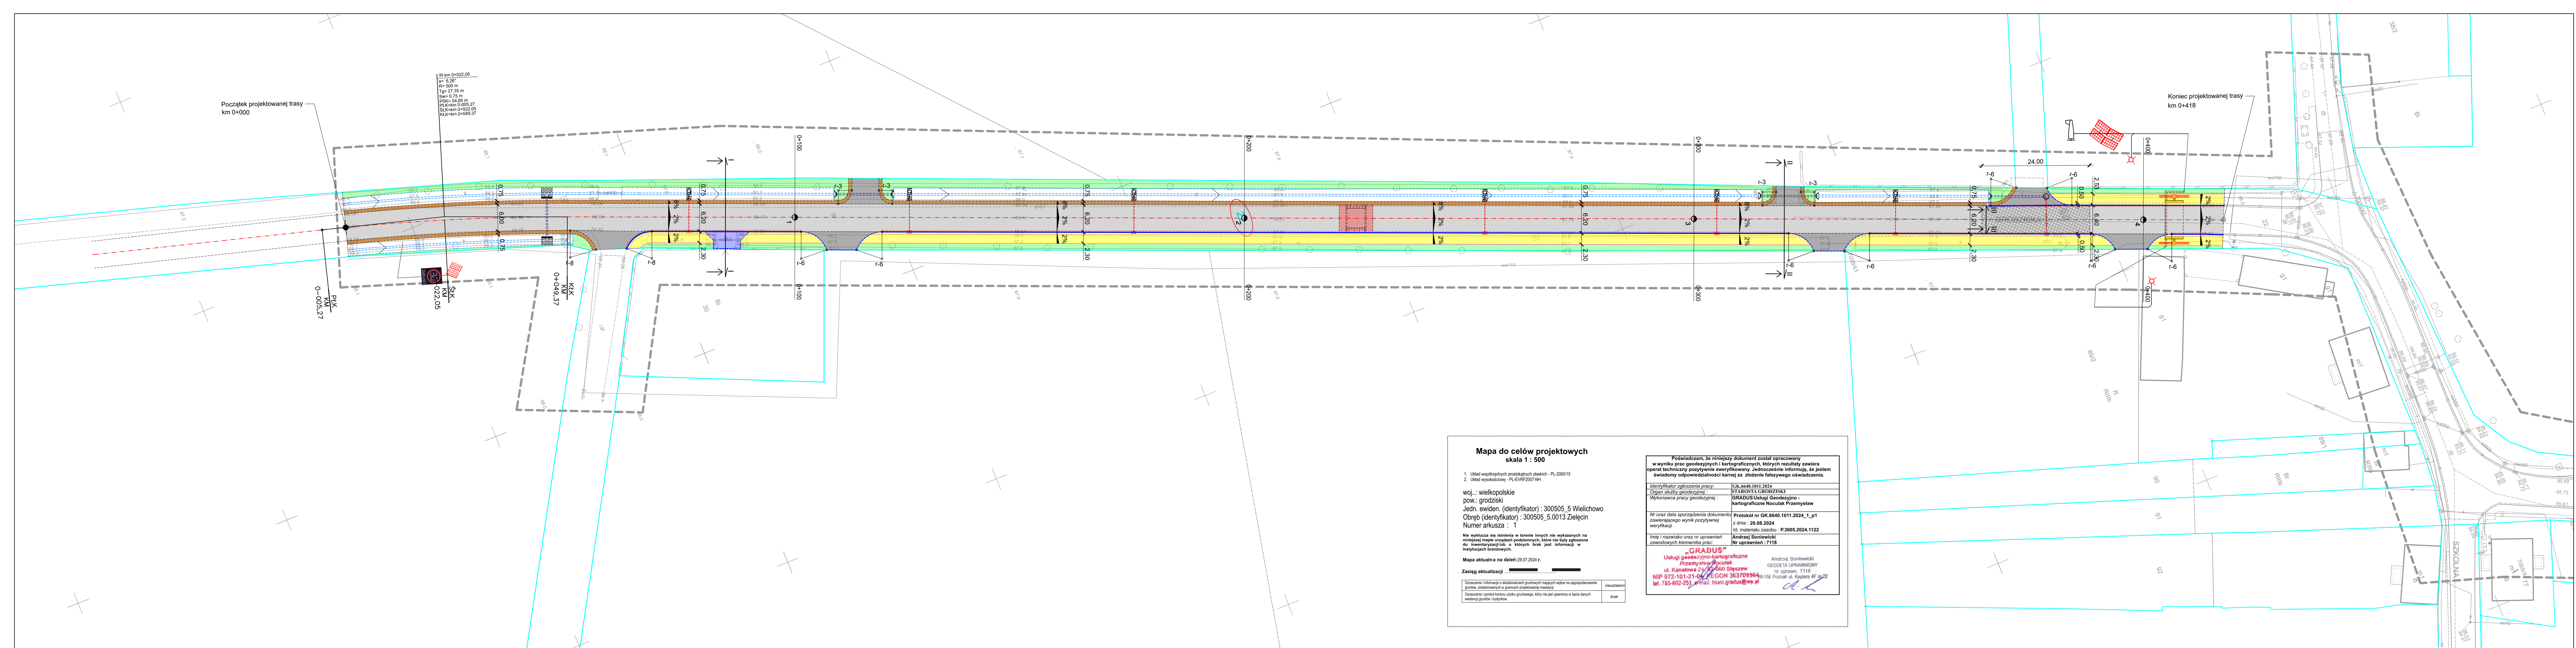

- LEGENDA**
- Istn. jezdnia o nawierzchni mineralno-asfaltowej
 - Istn. jezdnia o nawierzchni mineralno-asfaltowej do przebudowy
 - Istn. zjazdy do przebudowy o nawierzchni mineralno-asfaltowej
 - Istn. zjazdy do przebudowy o nawierzchni z kostki betonowej
 - Proj. chodnik o nawierzchni z kostki betonowej
 - Istn. pobocze jako ulepszone do odtworzenia z kruszyw i mialu kamiennego granitowego $Is \geq 0,98$
 - Istn. zielen przydrozna do odtworzenia (humusowanie, obsianie traw)
 - Proj. liniowy próg zwalniający płytki U-16c o nawierzchni min.-asf.
 - Proj. krawężnik betonowy o wym. 15x30/22/22-30 cm
 - Proj. opornik betonowy o wym. 10x30 cm
 - Proj. ściek z kostki betonowej szer. 20 cm
 - Proj. obrzeże betonowe o wym. 8x30 cm
 - Istn. oś jezdni
 - Proj. linia pomocnicza wydzielająca skrajny chodnika "tzw. opaska bezpieczeństwa"
 - Proj. linia pomocnicza technologiczna
 - Istn. przepust drogowy z betonu DN 400 mm do wymiany na nowy
 - Istn. ścianka czołowa przepustu wraz z umocnieniem wlotu za pomocą okładziny z płyty ażurowej betonowej do wymiany na nową
 - Istn. ścianka czołowa przepustu do wymiany na nową
 - Proj. przyłącze kanalizacji deszczowej DN 200 mm
 - Istn. studnia rewizyjna KD DN 1000 mm do wymiany na nową
 - Proj. studzienka deszczowa DN 500 wraz z wpustem krawężnikowo-jezdniowym
 - Istn. rów przydrożny do odtworzenia
 - Istn. numery działek ewidencyjnych
 - Istn. granice działek ewidencyjnych
 - Proj. fakturowe oznaczenia nawierzchni "pas ostrzegawczy" z płytek typu "STOP"
 - Proj. fakturowe oznaczenie nawierzchni "pole uwagi" z płytek typu "STOP"
 - Proj. fakturowe oznaczenie nawierzchni "pasy prowadzące" z płytek typu "TROP"
 - Proj. ściek skarpowy betonowy
 - Proj. urządzenie bezpieczeństwa ruchu drogowego
 - Proj. przyłącze elektryczne
 - Proj. rura osłonowa

Mapa do celów projektowych
skala 1 : 500

1. Układ współrzędnych prostokątnych płaskich - PL-2000/15
2. Układ wysokościowy - PL-EVRF2007-NH

woj.: wielkopolskie
pow.: grodziski
Jedn. ewiden. (identyfikator) : 300505_5 Wielichowo
Obreńb (identyfikator) : 300505_5.0013 Zięlecin
Numer arkusza : 1

Nie wyklicza się istnienia w terenie innych nie wykazanych na niniejszej mapie urządzeń podziemnych, które nie były zgłoszone do inwentaryzacji lub o których brak jest informacji w instytucjach branżowych.

Mapa aktualna na dzień: 29.07.2024 r.

Zasięg aktualizacji :

Oznaczenie i informacja o skutkach gruntowych mających wpływ na zagospodarowanie	Symbol
grunty, składowane w granicach projektowej inwestycji	nieustalono
Oznaczenie i symbol konturu użytku gruntowego, który nie jest ujawniony w bazie danych ewidencji gruntów i budynków	brak

Poświadczam, że niniejszy dokument został opracowany w wyniku prac geodezyjnych i kartograficznych, których rezultaty zawiera operat techniczny pozytywnie zweryfikowany. Jednocześnie informuję, że jestem świadomy odpowiedzialności karnej za złożenie fałszywego oświadczenia.

Identyfikator zgłoszenia pracy:	CGK.6640.1011.2024
Organ służby geodezyjnej:	STAROSTA GRODZISKI
Wykonawca pracy geodezyjnej:	GRADUS Usługi Geodezyjno-kartograficzne Naczelni Przemysł
Nr oraz data sporządzenia dokumentu zawierającego wynik pozytywnej weryfikacji	Protokół nr CGK.6640.1011.2024_1_p1 z dnia : 29.08.2024
Imię i nazwisko oraz nr uprawnień zawodowych kierownika prac:	Andrzej Soniewicki Nr uprawnień : 7118

GRADUS
Usługi geodezyjno-kartograficzne
Przemysław Naczelni
ul. Kanalsowa 2/4 62-060 Sępólno
NIP 972-101-21-04 REGON 363709964
tel. 785-602-251 e-mail: biuro.gradus@wp.pl

Andrzej Soniewicki
GEODETA UPRAWNIONY
nr upraw. 7118
ul. Kołosa 46 m.22

Jednostka projektowa "VIA 2008" Pracownia Projektów Drogowych Barbara Kosmacz 62-066 Gnanowo, ul. Kasztanowa 27A	Inwestor: Powiat Grodziski ul. Zwirki i Wigury 1 62-065 Grodzisk Wlkp.	Zarządca drogi: Starosta Grodziski ul. Zwirki i Wigury 1 62-065 Grodzisk Wlkp.
Opis: Przebudowa drogi powiatowej nr 3577P Grodzisk Wielkopolski - Wielichowo w miejscowości Zięlecin	Data: 08.2024	
Nazwa rysunku: Projekt zagospodarowania terenu	Skala: 1:500	
Projektant: mgr inż. Barbara Kosmacz	Nr uprawnień: WKP/0252/PWOD/07	Brandz: drogowa
mgr inż. Waldemar Matysiak	WKP/0217/POOD/05	elektryczna
Asystent projektanta: Inż. Marcin Horowski	Nr rys. 2	